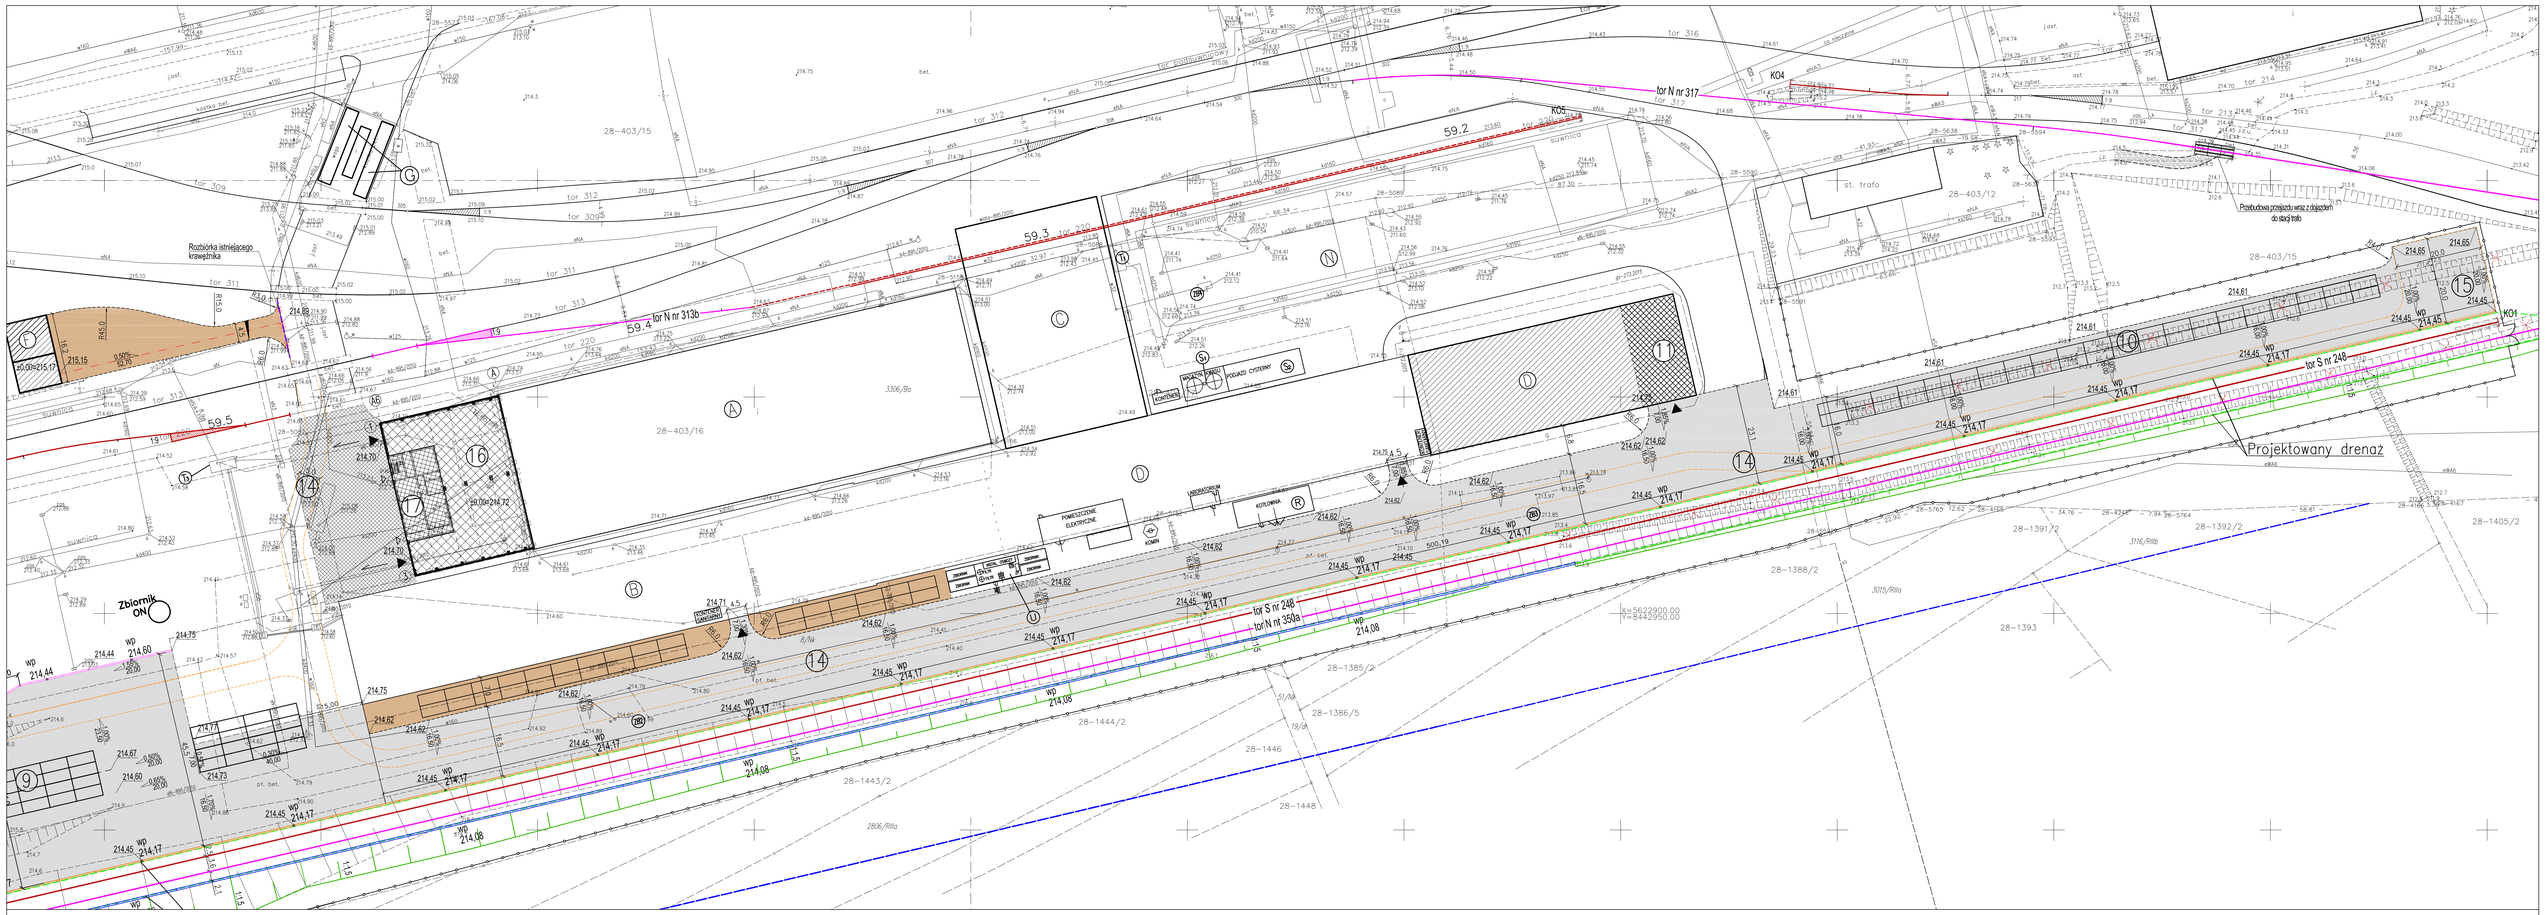

LEGENDA

Projektowane drogi wewnętrzne

- Projektowana nawierzchnia placu z betonu cementowego zbrojonego (KONSTRUKCJA NR 1) wg rysunku nr 59215-01-2D-008
- Projektowana nawierzchnia z kostki betonowej (KONSTRUKCJA NR 2)
- Projektowana nawierzchnia placu z kruszywa (KONSTRUKCJA NR 3)
- Projektowany chodnik z kostki betonowej (KONSTRUKCJA NR 4)
- Projektowane odtworzenie istniejacej nawierzchni
- Przebuowa nawierzchni drogi żwirowej
- Projektowany przyejazd przez tory z płyt betonowych
- Projektowane krawężniki betonowe 15X30cm
- Projektowane oporniki betonowe 12x25cm
- Projektowane krawężniki najazdowe 15X22cm
- Projektowane obrzeża betonowe 8x30cm
- Projektowane odwodnienie liniowe klasy F900
- Projektowane korytka odwadniające 20x30 cm
- Projektowane korytka odwadniające 12x30 cm
- Projektowane wpusty drogowe
- Projektowany przepust rurowy
- Projektowane skarpy o nachyleniu 1:1,5
- Projektowane skarpy umocnione biomatą
- Projektowane rzędne wysokościowe
- Projektowane spadki
- Projektowany drenaż
- Przekroje konstrukcyjne
- Droga pożarowa
- Ogrodzenie
- Bramy

Projektowane tory

- Projektowane tory szerokie
- Projektowane tory normalne
- Projektowany rozjazd

Obiekty

- Obiekty zrealizowane – pozwolenie na budowę wydane w 2010 roku
- Obiekty do realizacji w III etapie – pozwolenie na budowę wydane w 2010 roku
- Obiekty nowoprojektowane do realizacji w III etapie

UWAGI:

1. Wymiary podano w m.
2. Rozpatrywać łącznie z rysunkami nr:
   - 59215-01-2D-006A,
   - 59215-01-2D-007A,
   - 59215-01-2D-008A.

Zmiana	Data	Opis zmiany	Nazwisko	Podpis

ATS S.A. Toruń – Centrum logistyki i Centrum serwisowe wyrobów stalowych z układem torowym i Terminalem Intermodalnym na bocznicy kolejowej w Zamościu-Rotundzie. PB zamienny do projektu nr 55910-01-2M-001

DROGI I UTWARDZENIA
Plan drogowy – arkusz 2

Podziałka: 1:500	CAD	TP	Data	Nazwisko	Podpis
		Projektował	04.2017	D.Woźniak	
				drogowy	
				SLK/0410/POOO/08	
Materiał: –		Sprawdz.	04.2017	R.Pawlik	
				konstr.-bud.	
				nr SLK/0410	
Masa w kg: –		Kier. proj.	04.2017	A. Wolnik	
				konstr.-bud.	
				SLK/3860/POOK/11	
Skalowanie: PB ZAMIENNY					

Wszelkie prawa autorskie zastrzeżone, ze szczególnym uwzględnieniem przepisów Ustawy o prawie autorskim. (Dz U Nr 24/94 poz 83 wraz z późniejszymi zmianami). Kazde wykorzystanie, powielenie i rozpowszechnienie możliwe jest tylko za pisemną zgodą "BIPROHUT"

Nr umowy: 59215-01-2D-005/A

Arkusz 2 / 2 Arkuszy

Przedsiebiorstwo Inżynierskie BIPROHUT – Spółka z o.o.